




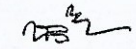
กรมการปกครอง
กระทรวงมหาดไทย

แบบมาตรฐาน -


- ถนน ค.ส.ล. ทน 0.15

เขียน 
นายประวิทย์ บุรณกุล


สถาปนิก ผด.


นายพงษ์พันธ์ เกษเกษมณี

วิศวกร ภย. 5668

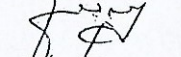
นายชาญยุทธ เสงี่ยมวัฒนา


ตรวจ ประธานคณะทำงาน

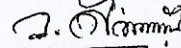
นายวิทยา ศิริชาติวาปี


ว./ค./ป. 1
8 ธ.ค. 37

แบบเลขที่

ท.1-01

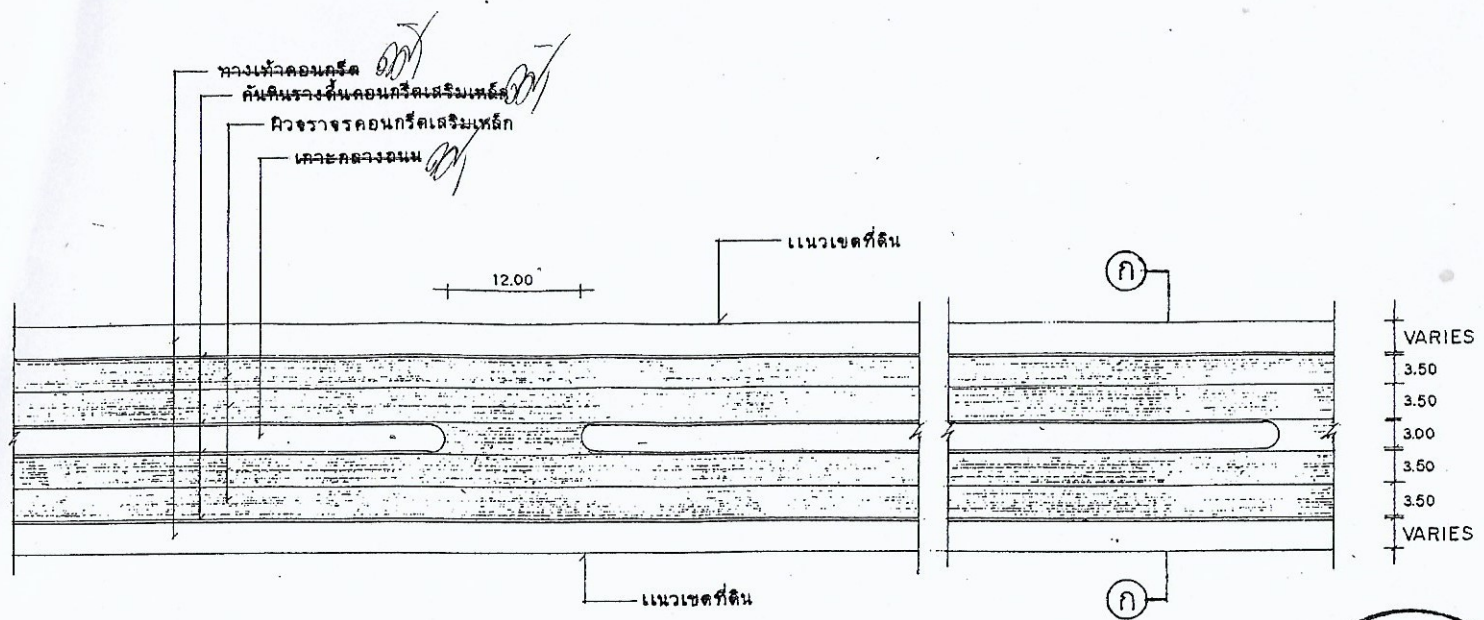

แปลนถนน ค.ส.ล. 1:50

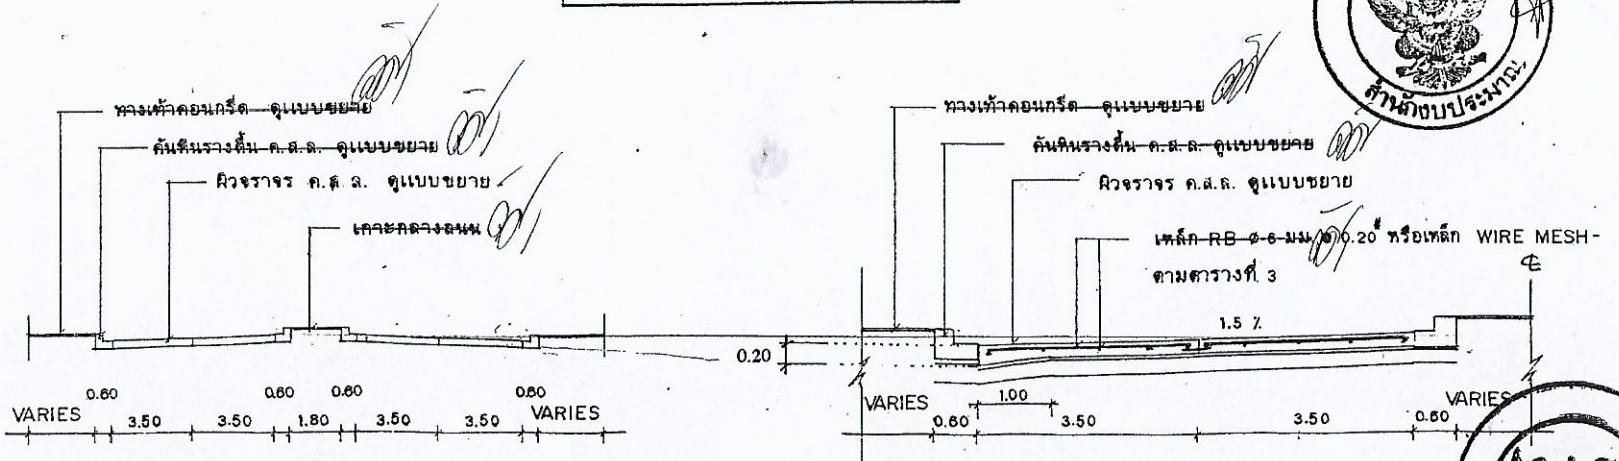

รูปตัด ก-ก 1:20

ขยายการผูกเหล็ก 1:75

