




รายการประกอบแบบ

ขุดสระขนาด กว้าง 30 เมตร ยาว 60 เมตร ลึก 3.00 เมตร โดยทำการขุดดินแล้วนำดินที่ขุดได้ มาป้อนเป็นคันสระ ส่วนดินที่เหลือ ทำการไถ่เกลี่ยให้เรียบร้อย พร้อมทำการวางท่อระบายน้ำ ขนาด เส้นผ่านศูนย์กลาง 0.80 เมตร จำนวน 10 ท่อน 2 แถว แล้วทำการเทคอนกรีตรัศปากท่อ และเทคอนกรีตทางน้ำออก
 หมายเหตุในกรณีทำการขุดสระแล้วเจอหินดาน ไม่สามารถ ทำการขุดต่อได้ ให้ผู้รับจ้างทำการขยายความยาวออกไป ให้ได้จำนวนคิวดินขุด ตามแบบ ปร.4 กำหนด แบบสามารถเปลี่ยนแปลงได้ตามความเหมาะสม และขึ้นอยู่กับดุลยพินิจ ของช่างผู้ควบคุมงานเท่านั้น

แบบ อบต. บึงดี

แบบขุดสระ กว้าง 30.00 เมตร ยาว 60.00 เมตร ลึก 3.00 เมตร

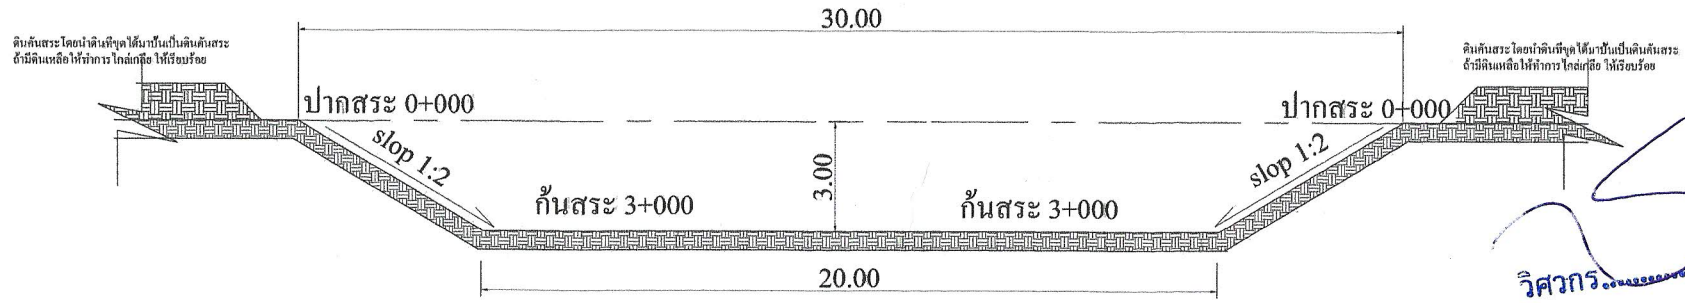

รูปตัดขุดสระน้ำ NO SCALE

เขียน	
นายวิชากร วิชากร นายช่างโยธา	
วิศวกร	
พลชื่อ สย.9945
เห็นชอบ	ปลัด อบต. บึงดี
นายวิชากร: แก้วเพชร	
อนุมัติ	นายก อบต. บึงดี
นายนิทัศน์ ลูกอินทร์	
วัน/เดือน/ปี	2 / 4
10 มิ.ย. 61	

วิศวกร.....
 ชยเดช พลชื่อ