



โครงการ
ก่อสร้างถนนคอนกรีตเสริมเหล็ก
(สายท่ากระทุ่ม) หมู่ที่ ๑

สถานที่
หมู่ที่ ๑ บ้านบึงดิน ต.บึงอ้อย
อ.โพธิ์ชัย จ.กาฬสินธุ์

สำรวจ/เขียนแบบ

นายณัฐวุธ รัตนา
นายช่างโยธาชำนาญงาน

ตรวจสอบ

นายณัฐวุธ รัตนา
นายช่างโยธาชำนาญงาน/วิศวกรผู้ชำนาญการท้องถิ่น

เห็นชอบ

นายวิกรม แก้วเพชร
ปลัดองค์การบริหารส่วนตำบลบึงอ้อย

อนุมัติ


นายนิทัศน์ ลูกอินทร์
นายกองค์การบริหารส่วนตำบลบึงอ้อย

แบบแสดง
แผนที่ก่อสร้าง

มาตราส่วน :

วันที่ :

แบบเลขที่ :
๑๐/๒๕๖๔

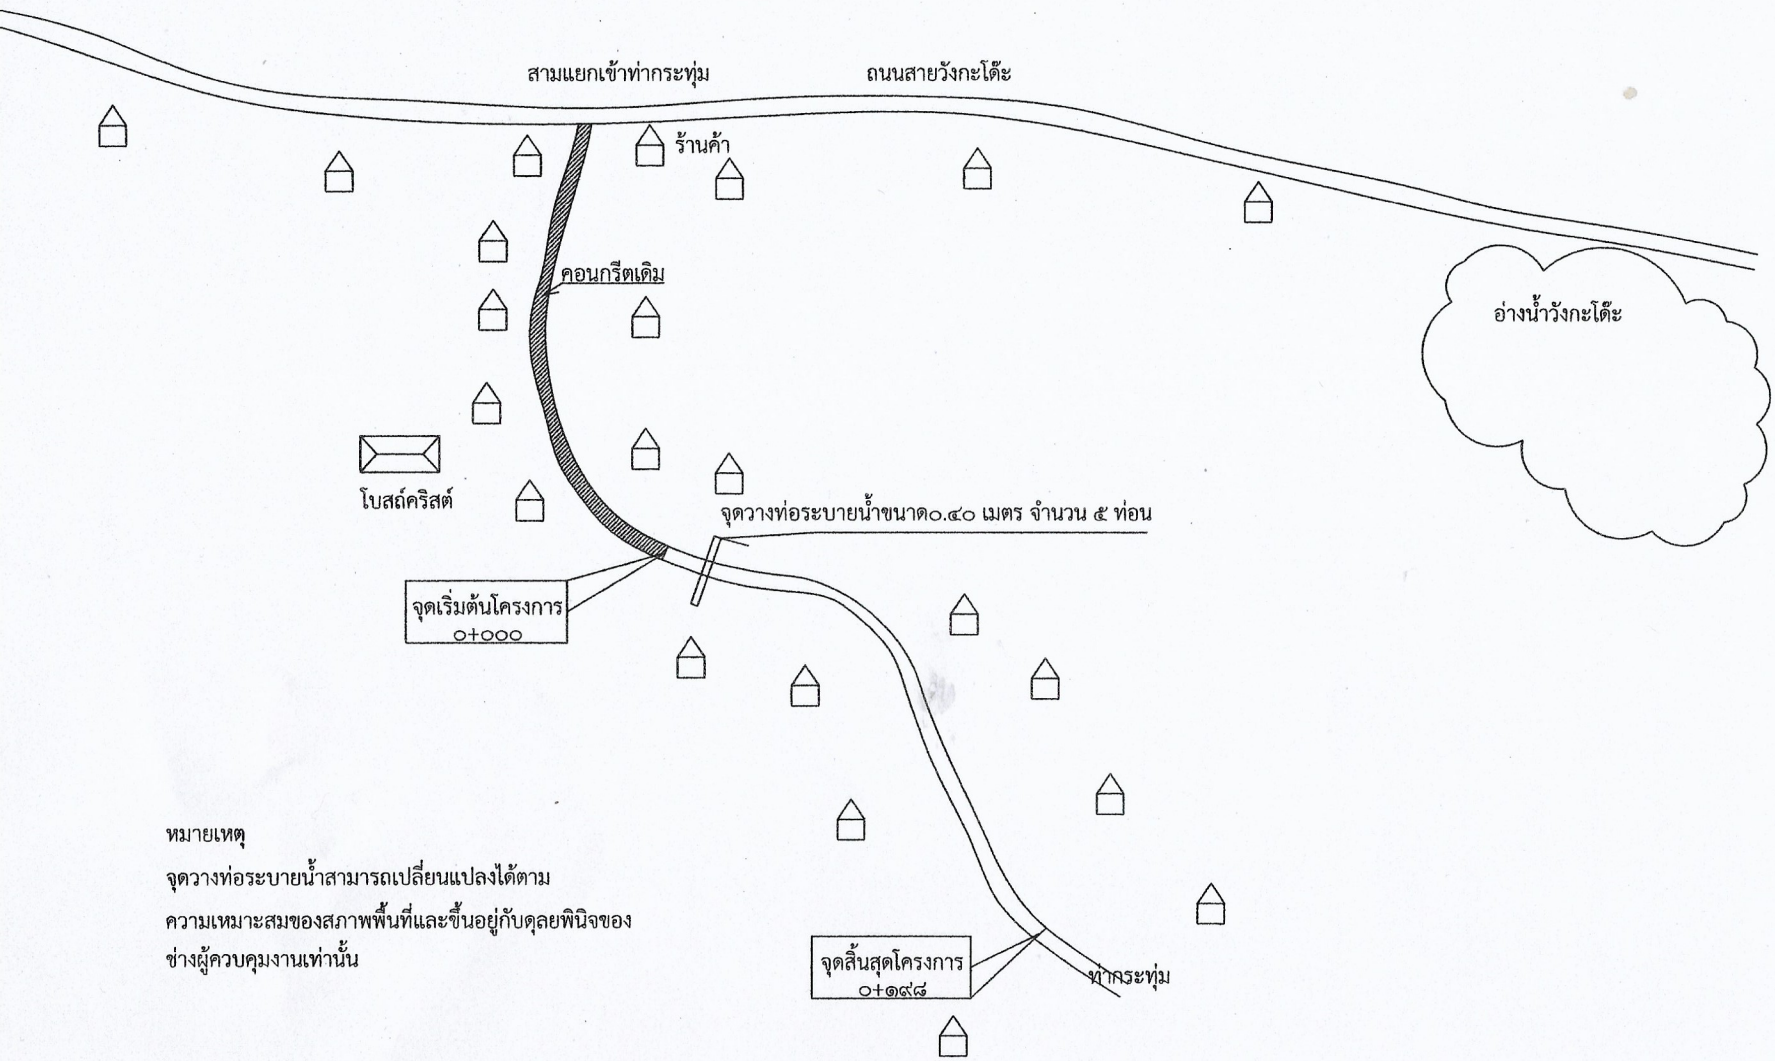

หมายเหตุ
จุดวางท่อระบายน้ำสามารถเปลี่ยนแปลงได้ตาม
ความเหมาะสมของสภาพพื้นที่และขึ้นอยู่กับดุลยพินิจของ
ช่างผู้ควบคุมงานเท่านั้น