



กรมการปกครอง
กระทรวงมหาดไทย

แบบมาตรฐาน

- ถนน ค.ส.ล. 7มว 0.15

เขียน

นายประวิทย์ นุราณฤช

สถาปนิก สด.

นายพงษ์พันธ์ บูชาเกษมส์

วิศวกร อย. 5668

นายชอุ่มยุทธ เท้าวัดหมาย

สำรวจ ประสานคณะทำงาน


นายวิทย์ ศิริศาสตร์

ว.ค.น.


8 5.ค. 37

แบบเลขที่

ท.1-01

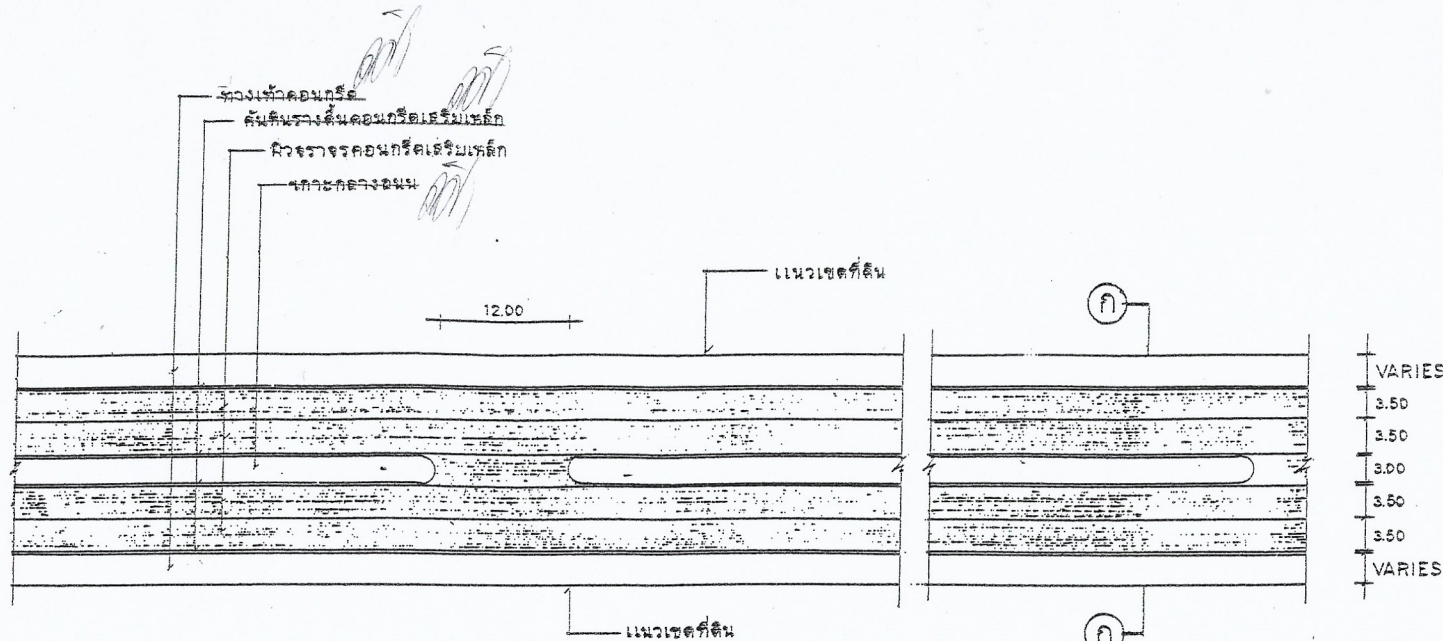

แปลนถนน ค.ส.ล. 1:50

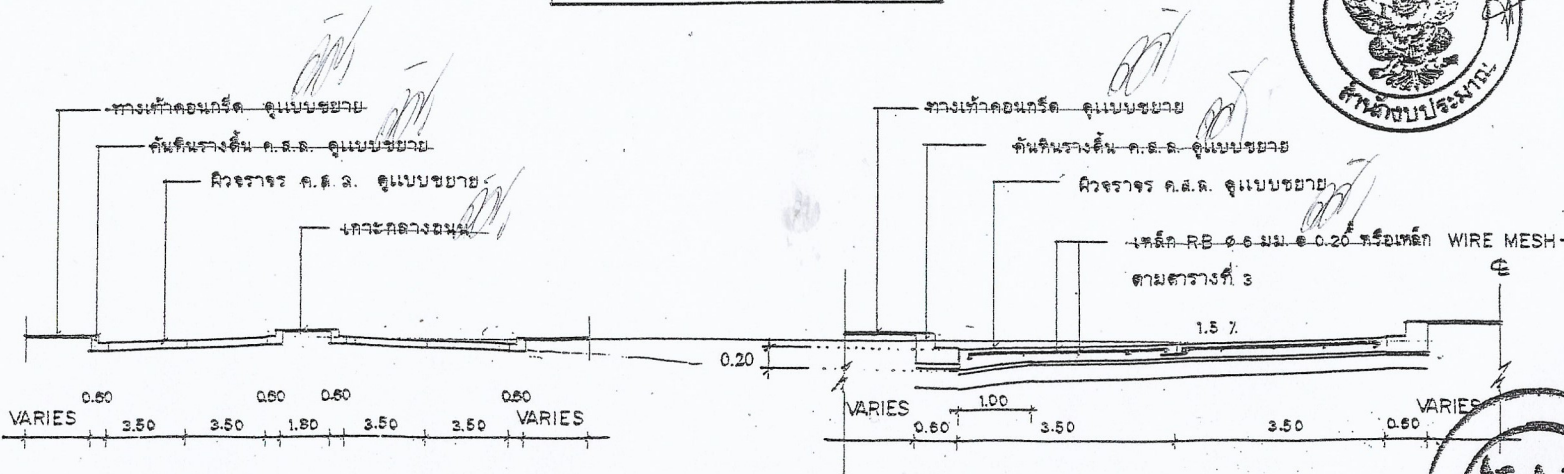

รูปตัด ก-ก 1:20

ขยายการผูกเหล็ก 1:75