



โครงการ
ก่อสร้างป้อม ชรบ. หมู่ ๒

สถานที่
หมู่ที่ ๒ บ้านบึงที่ตั้ง ต.บึงอ้อย อ.ไทรโยค จ.กาญจนบุรี

สำรวจ/เขียนแบบ
นายณัฐวุธ รัตนา
นายช่างโยธาชำนาญการ

ตรวจสอบ
นายณัฐวุธ รัตนา
นายช่างโยธาชำนาญการรักษาราชการผู้อำนวยการช่าง

เห็นชอบ
นายวิกรม แก้วเพชร
ปลัดองค์การบริหารส่วนตำบลบึงอ้อย


อนุมัติ
นายนิพนธ์ ลูกอินทร์
นายกองค์การบริหารส่วนตำบลบึงอ้อย

แบบแสดง
รูปตัด ข-ข

มาตราส่วน :

วันที่ :

แบบเลขที่ : ๒๖/๒๕๖๔

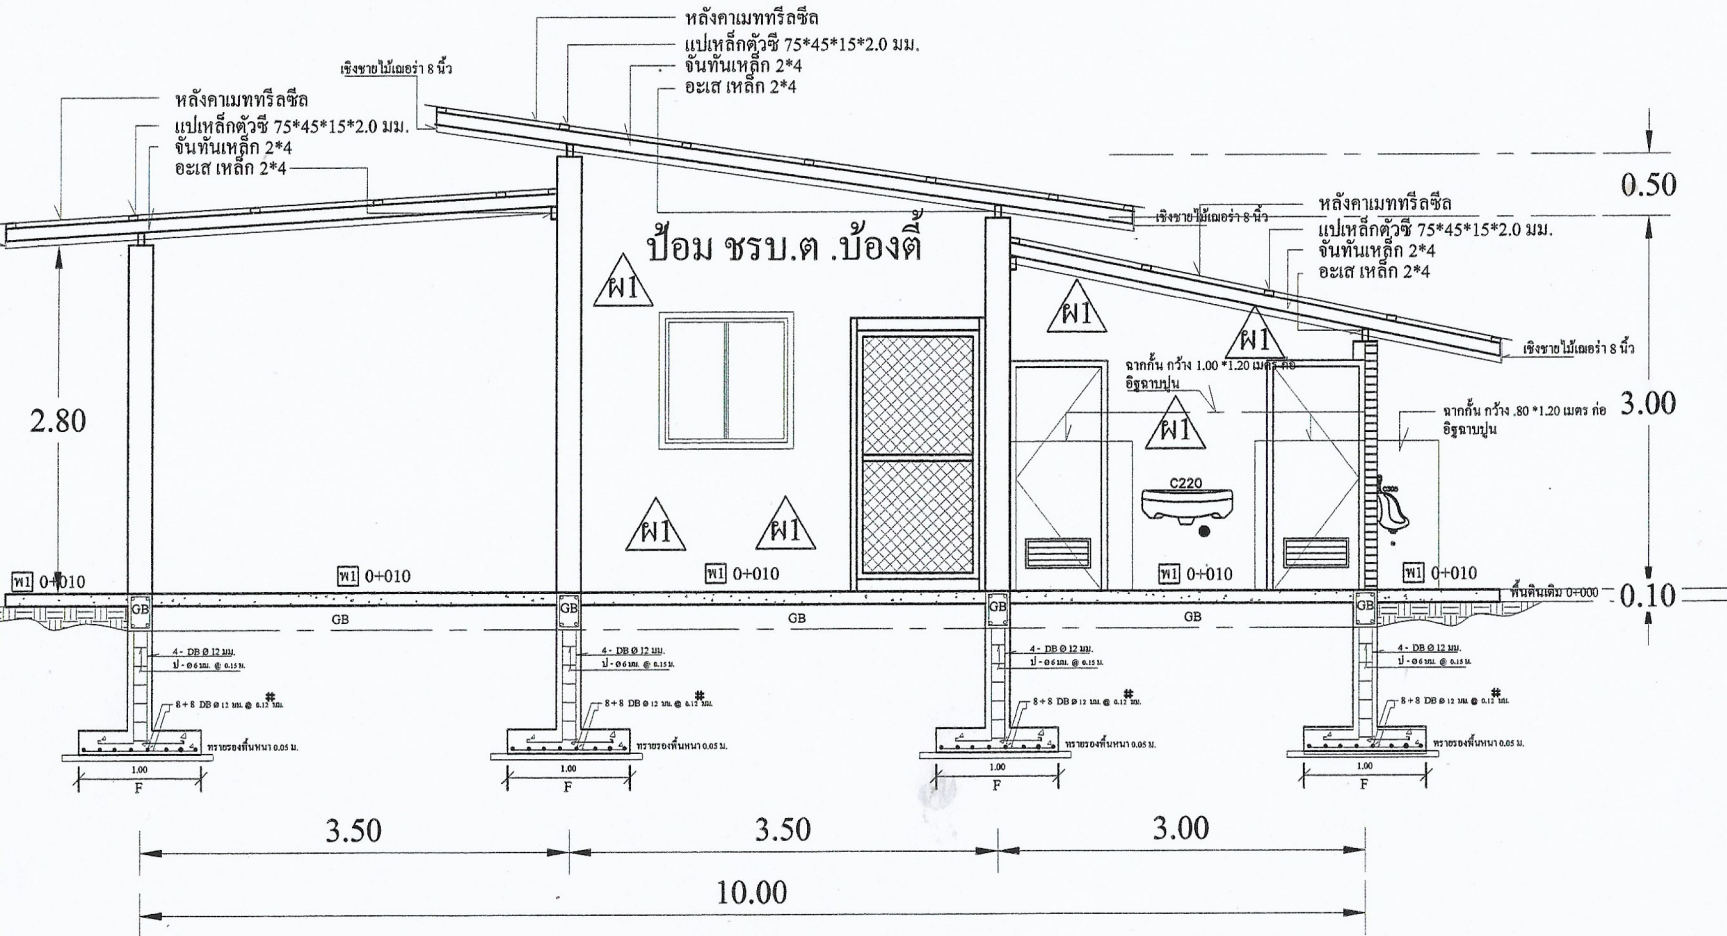

รูปตัด ข - ข NO SCALE