



โครงการ  
ก่อสร้างบ่อม ขรบ. หมู่ ๒

สถานที่

หมู่ที่ ๒ บ้านบึงเต ตำบลบึงเต อ.ไทรโยค  
จ.กาญจนบุรี

สำรวจ/เขียนแบบ

นายณัฐวุธ รัตนา  
นายช่างโยธาชำนาญการ

ตรวจสอบ

นายณัฐวุธ รัตนา

เห็นชอบ

นายวิกรม แก้วเพชร

ปลัดองค์การบริหารส่วนตำบลบึงเต

อนุมัติ

นายกองการการบริหารส่วนตำบลบึงเต

แบบแสดง

แปลนแสดงสุขาภิบาล

มาตราส่วน :



NO SCALE

วันที่ :

แบบเลขที่ :

๒๖/๒๕๖๔

๗

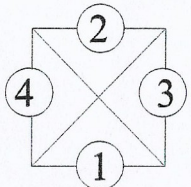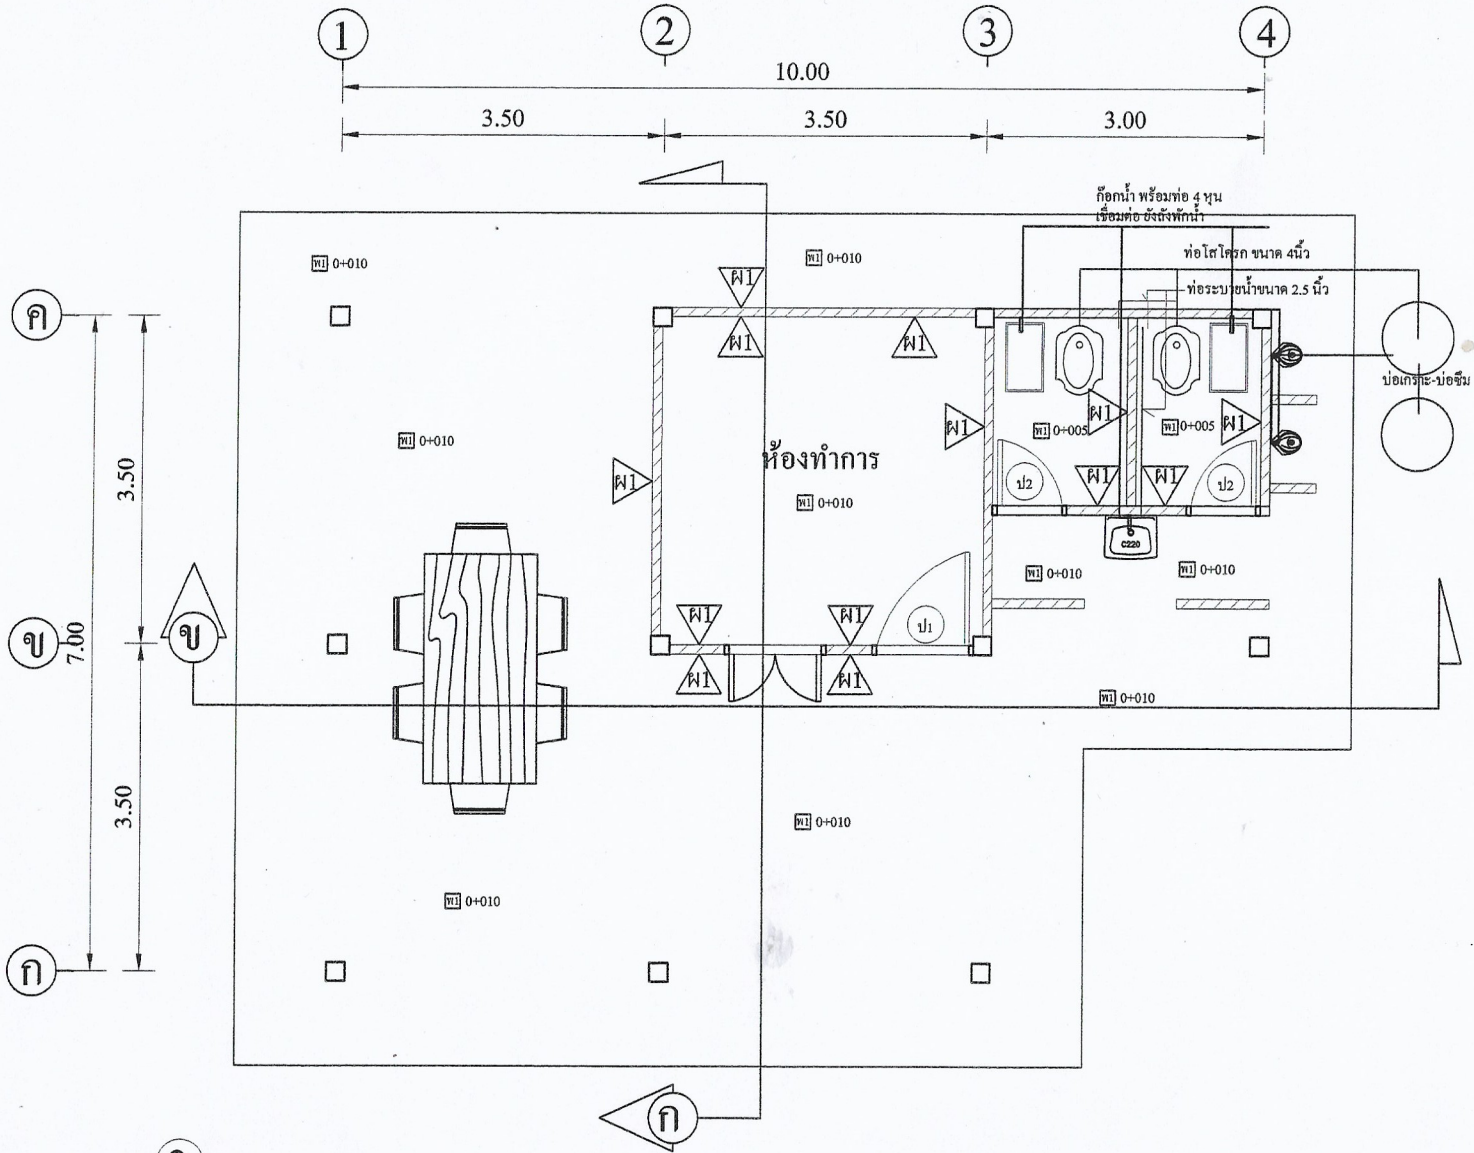

แปลนสุขาภิบาล NO SCALE