



กรมการปกครอง
กระทรวงมหาดไทย

แบบมาตรฐาน -

- ถนน ค.ส.ล. หน้า 0.15

เขียน

นายประวิทย์ บุราณฤ...

สถาปนิก ๘๓.

นายพงษ์พันธ์ บุทธเกษม...

วิศวกร ภัย. 5668

นายบุญฤทธิ์ เหล่าวิวัฒ...

ตรวจ ประธานคณะท...


นายวิฑูรย์ ศิริชาติวาปี

ว/ค.น. 1


8 ธ.ค. 37

ฉบับเลขที่

ท.1-01

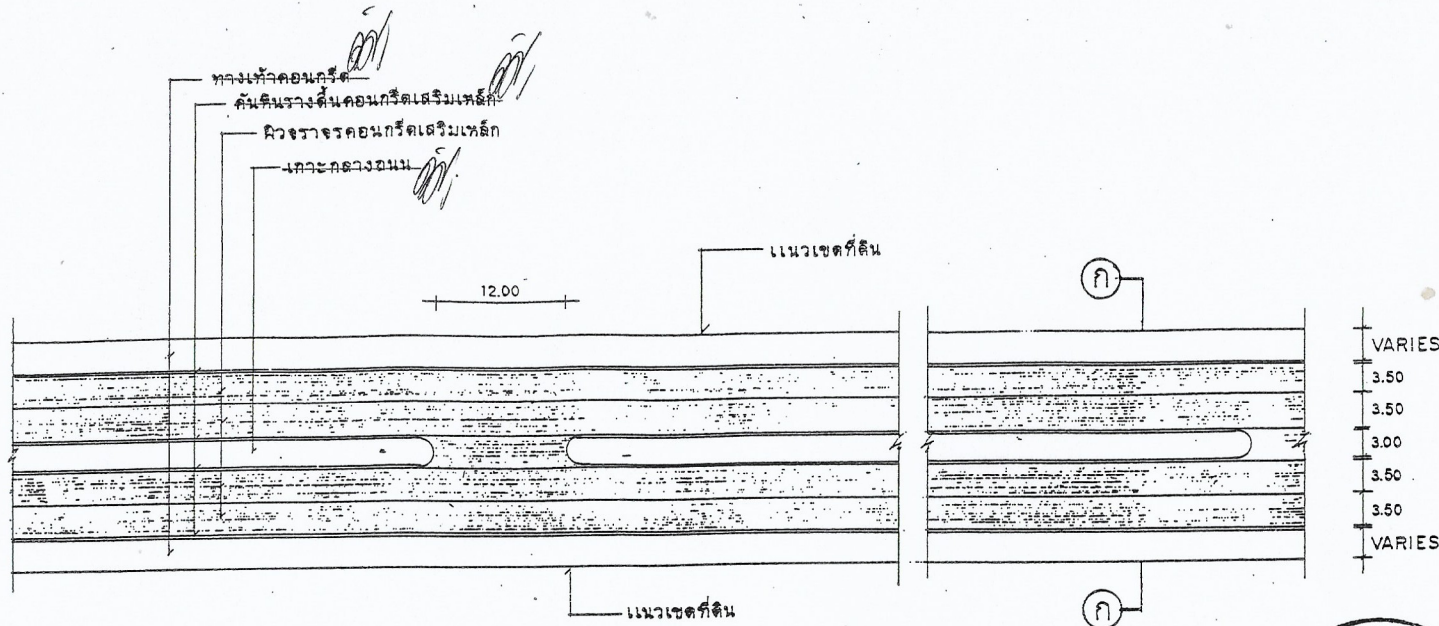

แปลนถนน ค.ส.ล. 1:50

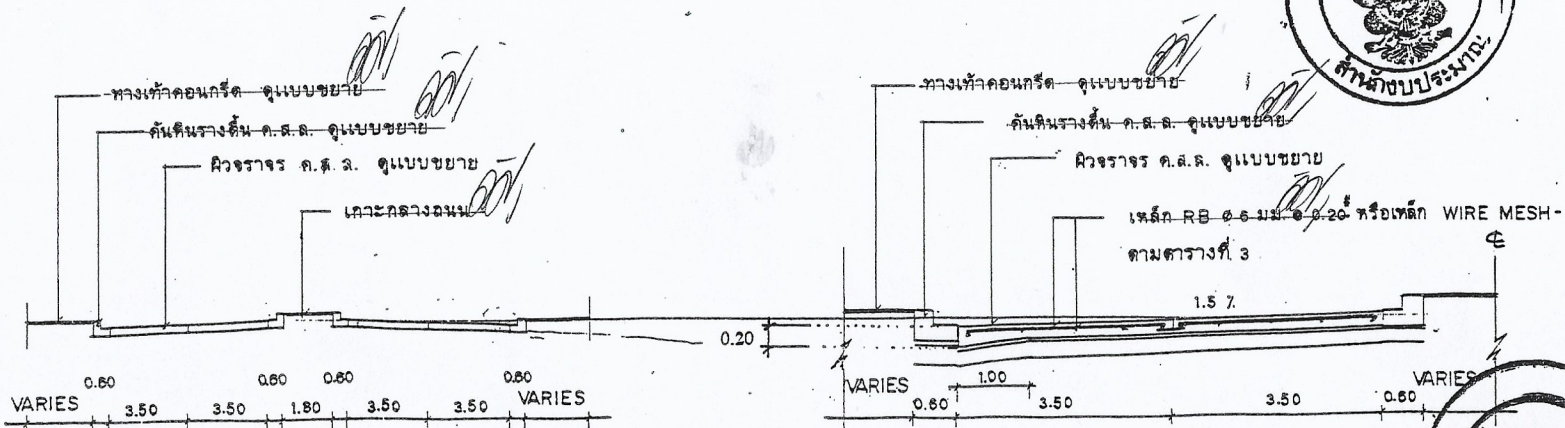

รูปตัด ก-ก 1:20

ขยายการผูกเหล็ก 1:75

