



โครงการ
ก่อสร้างถนน

สถานที่
บริเวณลำห้วยข้าม
หมู่ที่ ๕ บ้านทุ่งมะเขือ
จ.กาญจนบุรี

สำรวจ/เขียนแบบ
นายณัฐวิทย์
นายช่างโยธา

ตรวจสอบ
นายณัฐวิทย์
นายช่างโยธาชำนาญการ

เห็นชอบ
นายวิกรม แก้ว
ปลัดองค์การบริหารส่วนตำบล

อนุมัติ
นายนิทัศน์ ลูกอ
นายกองค์การบริหารส่วนตำบล


แบบแสดง
รูปแปลน

มาตราส่วน :

วันที่ :

แบบเลขที่ : ๑๕/๒๕๖

๓

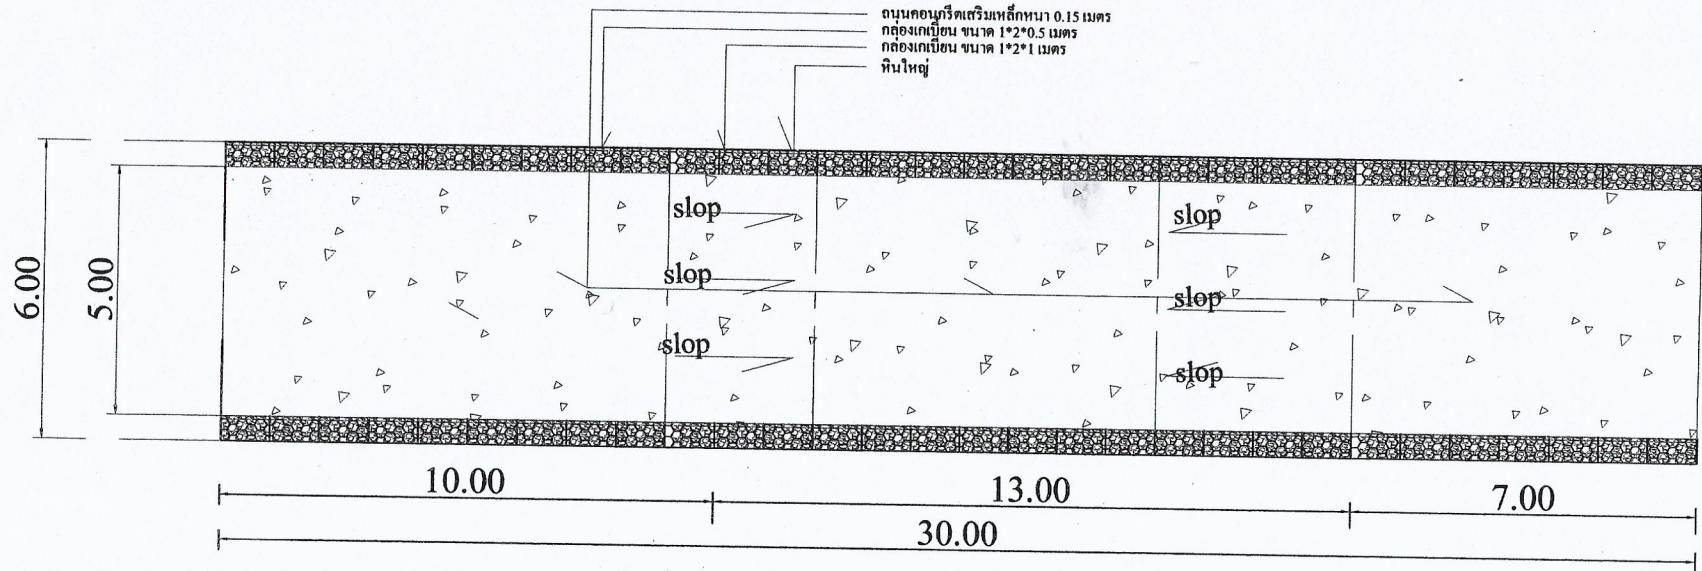

ถนนคอนกรีตเสริมเหล็กหนา 0.15 เมตร
กุดองเก็บขยะ ขนาด 1*2*0.5 เมตร
กุดองเก็บขยะ ขนาด 1*2*1 เมตร
หินใหญ่

แปลน No SCALE