





โครงการ ปรับปรุงฝายน้ำล้น สายถนนบ้านคอก	สถานที่ บริเวณตัดท้ายบ้านท้ายเหมือง หมู่ที่ ๓ บ้านท้ายเหมือง ต.บึงระจิง อ.ไทรโยค จังหวัดกาญจนบุรี	สำรวจ/เขียนแบบ นายณัฐวิรุฬห์ สุคนธา นายดำรงไมตรีราษฎร์ทองงาม	ตรวจสอบ นายณัฐวิรุฬห์ สุคนธา นายดำรงไมตรีราษฎร์ทองงาม	เห็นชอบ นายณัฐวิรุฬห์ สุคนธา หัวหน้ากลุ่มงาน นายดำรงไมตรีราษฎร์ทองงาม	อนุมัติ นายณัฐวิรุฬห์ สุคนธา หัวหน้ากลุ่มงาน นายดำรงไมตรีราษฎร์ทองงาม	นายทองคำกรบริหารส่วนควบคุมก่อสร้าง	นายอภิรักษ์ อุดอังกูร	นายทองคำกรบริหารส่วนควบคุมก่อสร้าง	รูปแบบแสดง รูปตัด	มาตราส่วน:	วันที่:	แบบเลขที่:
---	--	--	---	--	--	------------------------------------	-----------------------	------------------------------------	----------------------	------------	---------	------------

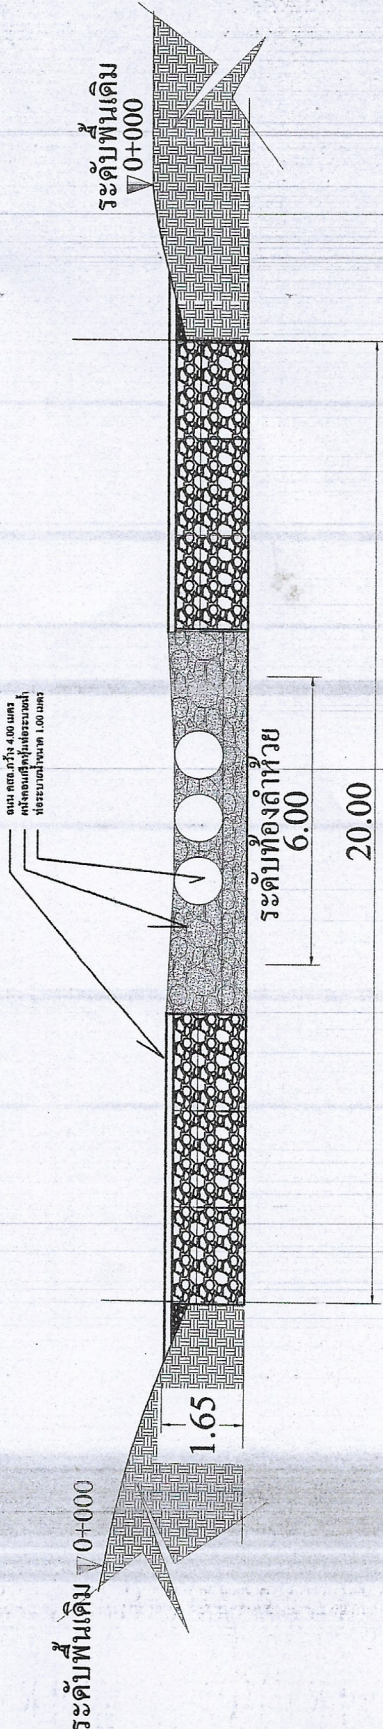

รูปตัด  
NO SCALE

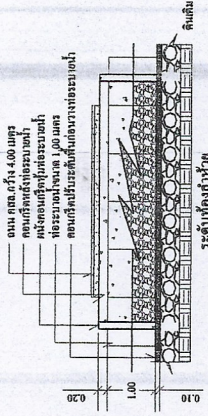

รูปตัด  
NO SCALE