



กรมการปกครอง
กระทรวงมหาดไทย

แบบมาตรฐาน

- ถนน ค.ส.ล. กว. 0.15

เขียน

นายประวิทย์ บูรณฤกษ์

สถาปนิก ๓.ค.

นายพงษ์พันธ์ เกาตเกษมสันต์

วิศวกร กย. 5668

นายชัชวาลย์ เหล่าวิมลนาถ

ครุฑ ประธานคณะที่


นายวิชา สิริวิชาป

ว.ค.ป. 1


8 ธ.ค. 37

แบบเลขที่

ท.1-01

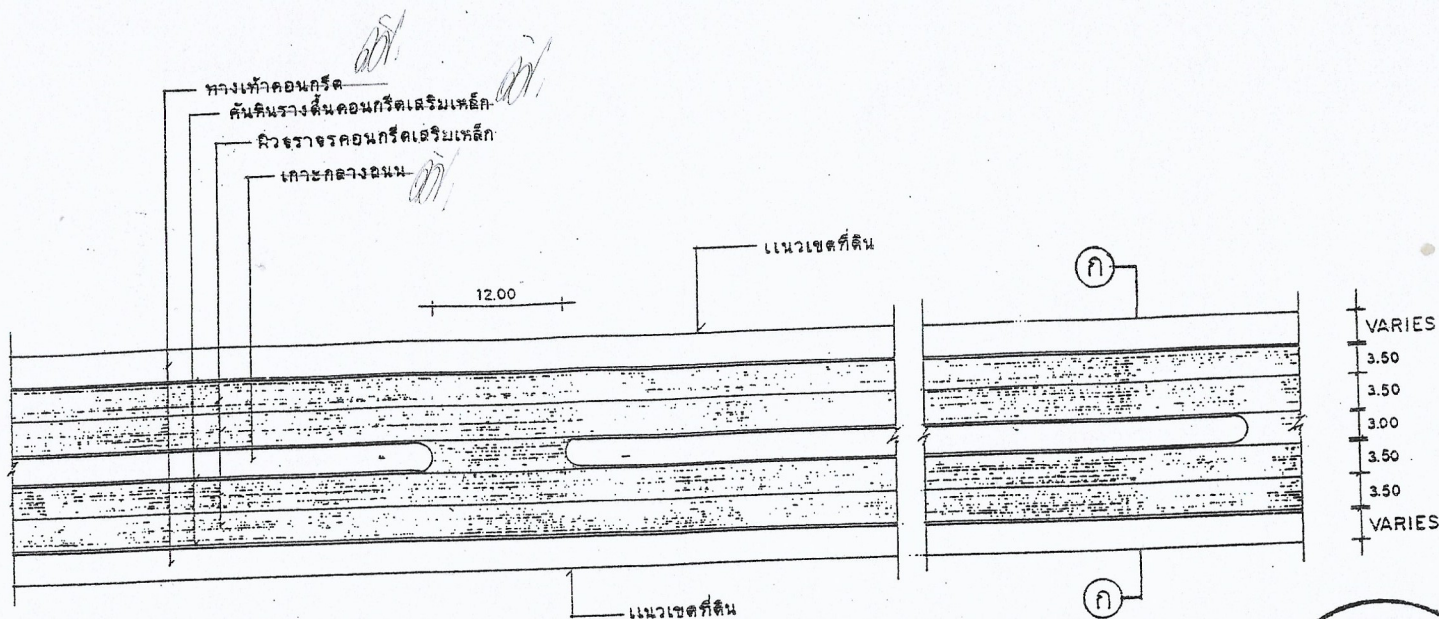

แปลนถนน ค.ส.ล. 1:50

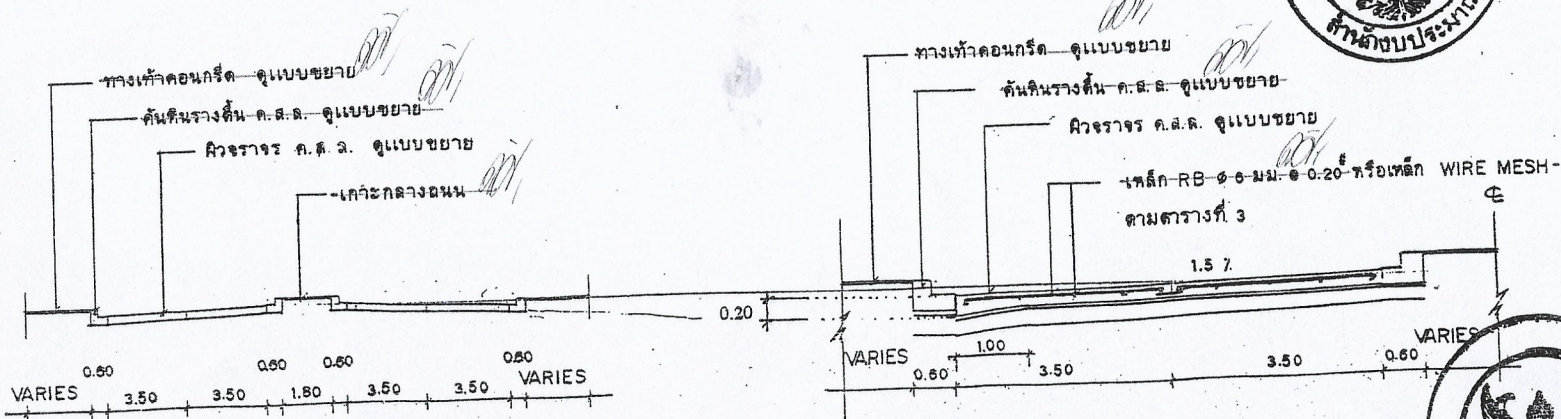

รูปตัด ก-ก 1:20

ขยายการผูกเหล็ก 1:75

