



กรมการปกครอง  
กระทรวงมหาดไทย

แบบมาตรฐาน -

- ถนน ค.ส.ล. ทน 0.15 ๕

เขียน

นายประวิทย์ บูรณฤกษ์

สถาปนิก

สท.

นายพงษ์พันธ์ บูชาเกษมสันต์

วิศวกร

ภย. 5668

นายชาญยุทธ เหล่าวิวัฒน์

ตรวจ

ประธานคณะทำงาน

นายวิทยา ศิริสาครวาปี


ว./ค./ป.

1


8 ธ.ค. 37

แบบเลขที่

ท.1-01

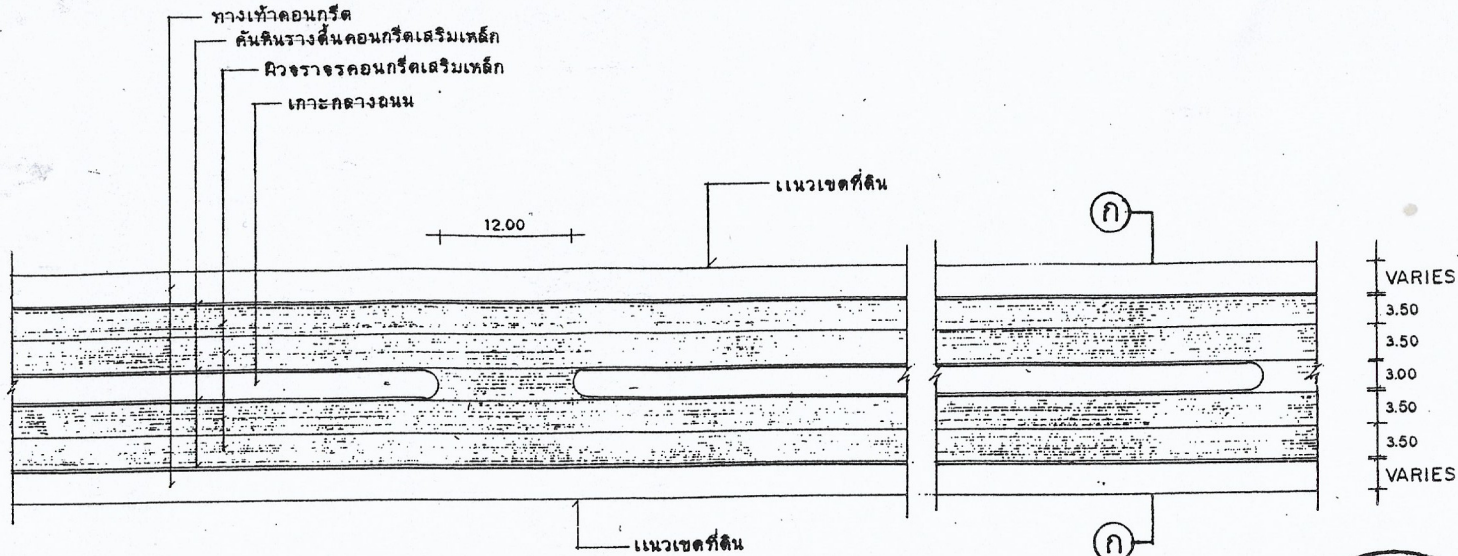

แปลนถนน ค.ส.ล. 1:50

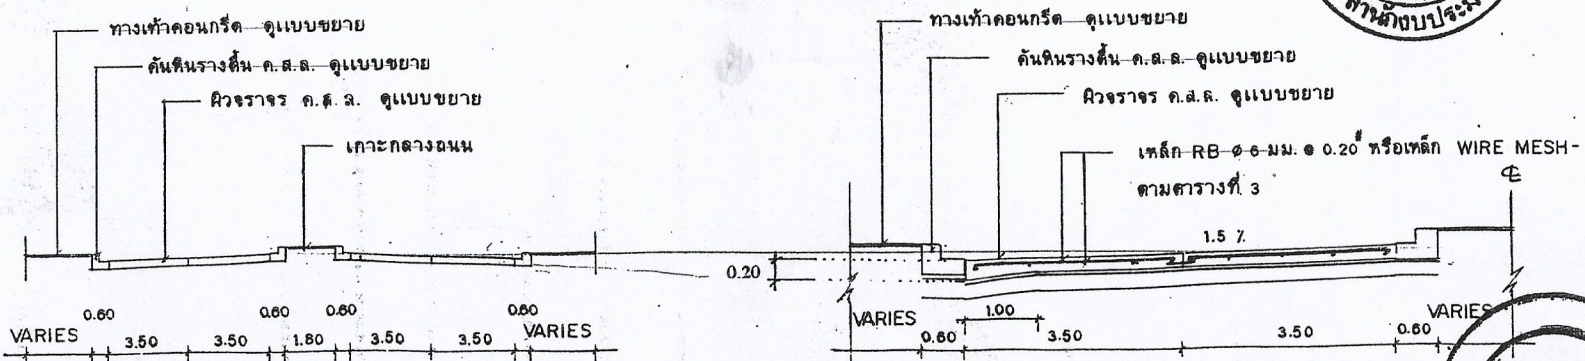

รูปตัด ก-ก 1:20

ขยายการผูกเหล็ก 1:75

