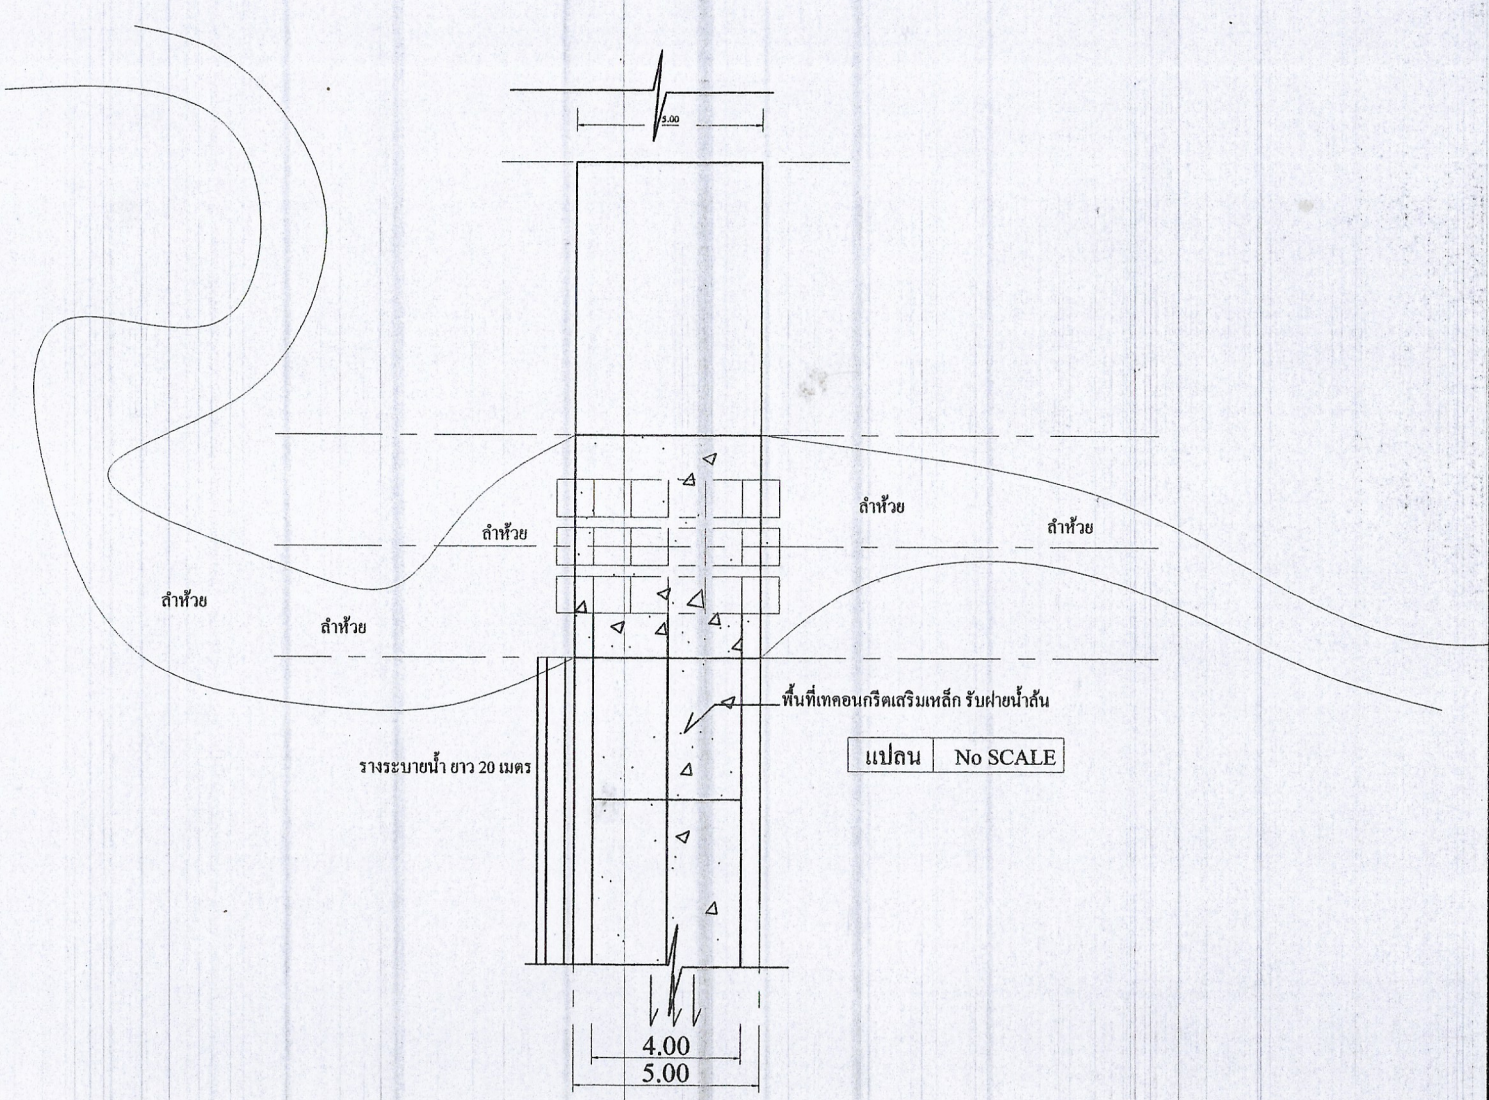

แปลน | No SCALE

องค์การบริหารส่วนตำบลบ่องตี้ อ.ไทรโยค จ.กาญจนบุรี

โครงการ
ปรับปรุงฝายน้ำล้น
สายบ้านป่านาค

สถานที่
บริเวณลำห้วยบ้านท้ายเหมือง
หมู่ที่ ๓ บ้านท้ายเหมือง ต.บ่องตี้ อ.ไทรโยค
จ.กาญจนบุรี

สำรวจ/เขียนแบบ
นายณัฐวุธ รัตน์ฯ
นายช่างโยธาชำนาญงาน

ตรวจสอบ
นายสมบัติ รักษา
หัวหน้าสำนักปลัด
รักษาราชการผู้อำนวยการกองช่าง

เห็นชอบ
นายสมบัติ รักษา
หัวหน้าสำนักปลัด
รักษาราชการแทนปลัดองค์การบริหารส่วนตำบลบ่องตี้

อนุมัติ
นายนิพัศน์ ลูกอินทร์
นายกองค์การบริหารส่วนตำบลบ่องตี้

แบบแสดง
แปลนปรับปรุงฝาย

มาตราส่วน :

วันที่ :

แบบเลขที่ :