



กรมการปกครอง  
กระทรวงมหาดไทย

แผนผังมาตรฐาน

- 8 มม. ค.ส.บ. ทนไฟ 0.15 ม.

เขียน  
นายประวิทย์ ปุราณฤกษ์

สถาปนิก  
สถ. ส.

นายพงษ์พันธ์ พุทธิเกษมสิงห์

วิศวกร  
ภ.บ. 5668

นายชาญฤทธิ์ เตชะวิฑิตถาวร


ตรวจ  
ประธานคณะทำงาน

นายวิฑิต สิริสวัสดิ์


ว.ค./ว.ล.  
8 ธ.ค. 37

แผ่นที่  
2 3




หมายเลข  
M.I-01

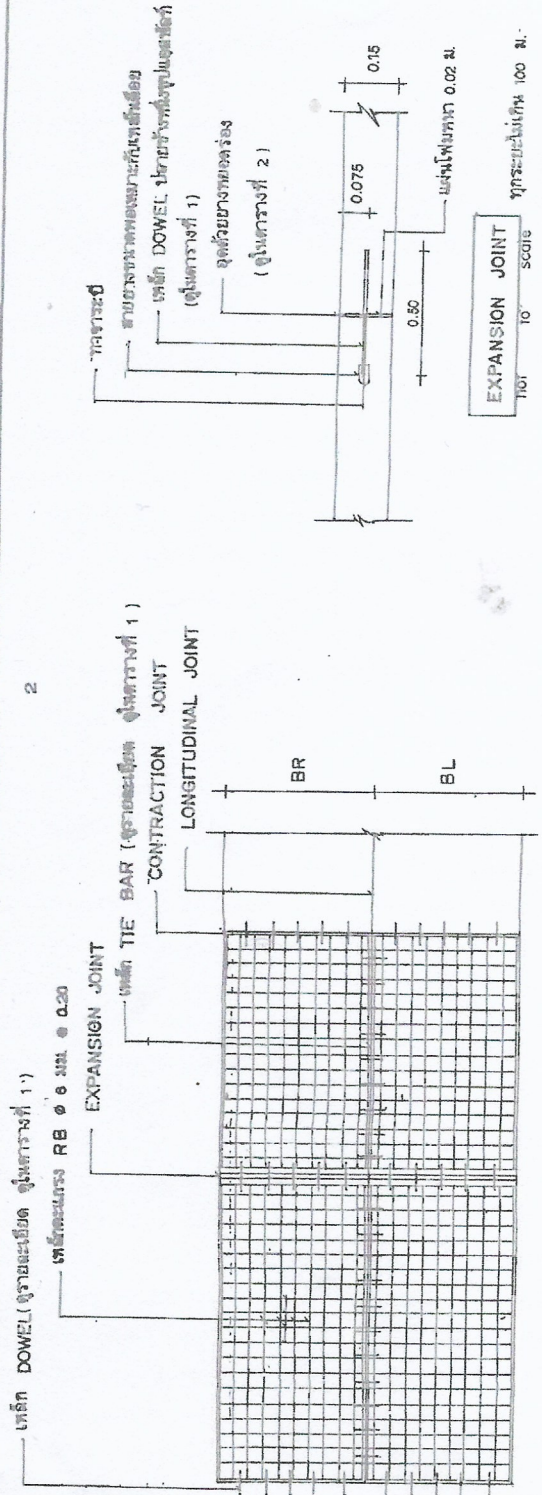

แปลนการวางตะแกรงเหล็ก

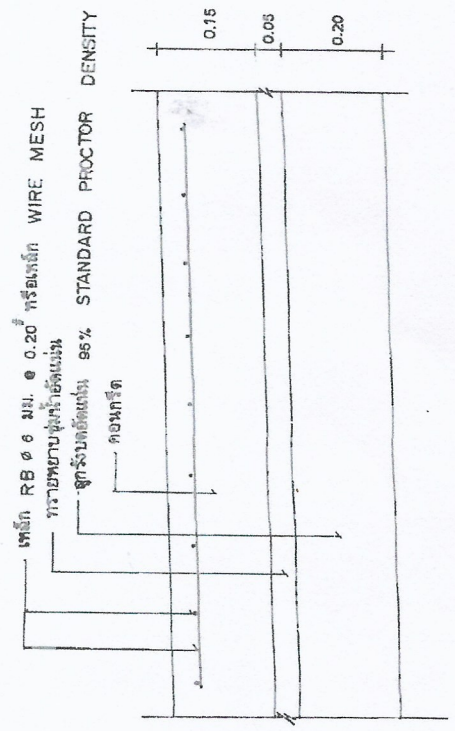

รายละเอียดของตะแกรงเหล็ก

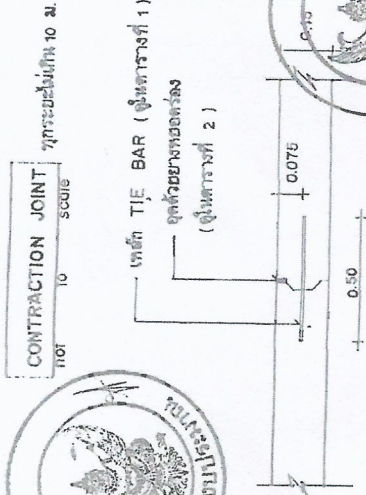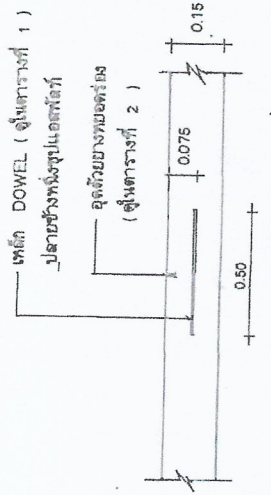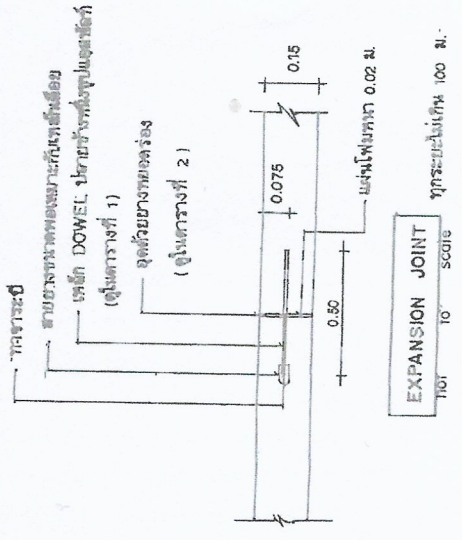

LONGITUDINAL JOINT

