




| | | | | | | | | |
|---|---|--|---|--|--|------------------|-----------------|-------------------------|
| โครงการ ปรับปรุงระบบประปาหมู่บ้าน บริเวณ สระแม่ศรี หมู่ ๖ | สถานที่ หมู่ที่ ๖ ตำบลวังช้าง อ.เมือง จ.กาญจนบุรี | สำรวจ/เขียนแบบ นายณัฐกร รัตน นายช่างโยธาชำนาญงาน | ตรวจสอบ นายณัฐกร รัตน นายช่างโยธาชำนาญงาน | เห็นชอบ นายสมนิตย์ รักษา หัวหน้าสถานีผลิต ประปาหมู่บ้าน | นายณิศนันท์ ภูอินทร์ นายกองค์การบริหารส่วนตำบลแม่ศรี นางงามแดง แม่ที่ก่อสร้าง | มาตรฐาน : / / | วันที่ : / / | แบบร่างที่ : ๒๖/๒๕๖๕ |
|---|---|--|---|--|--|------------------|-----------------|-------------------------|

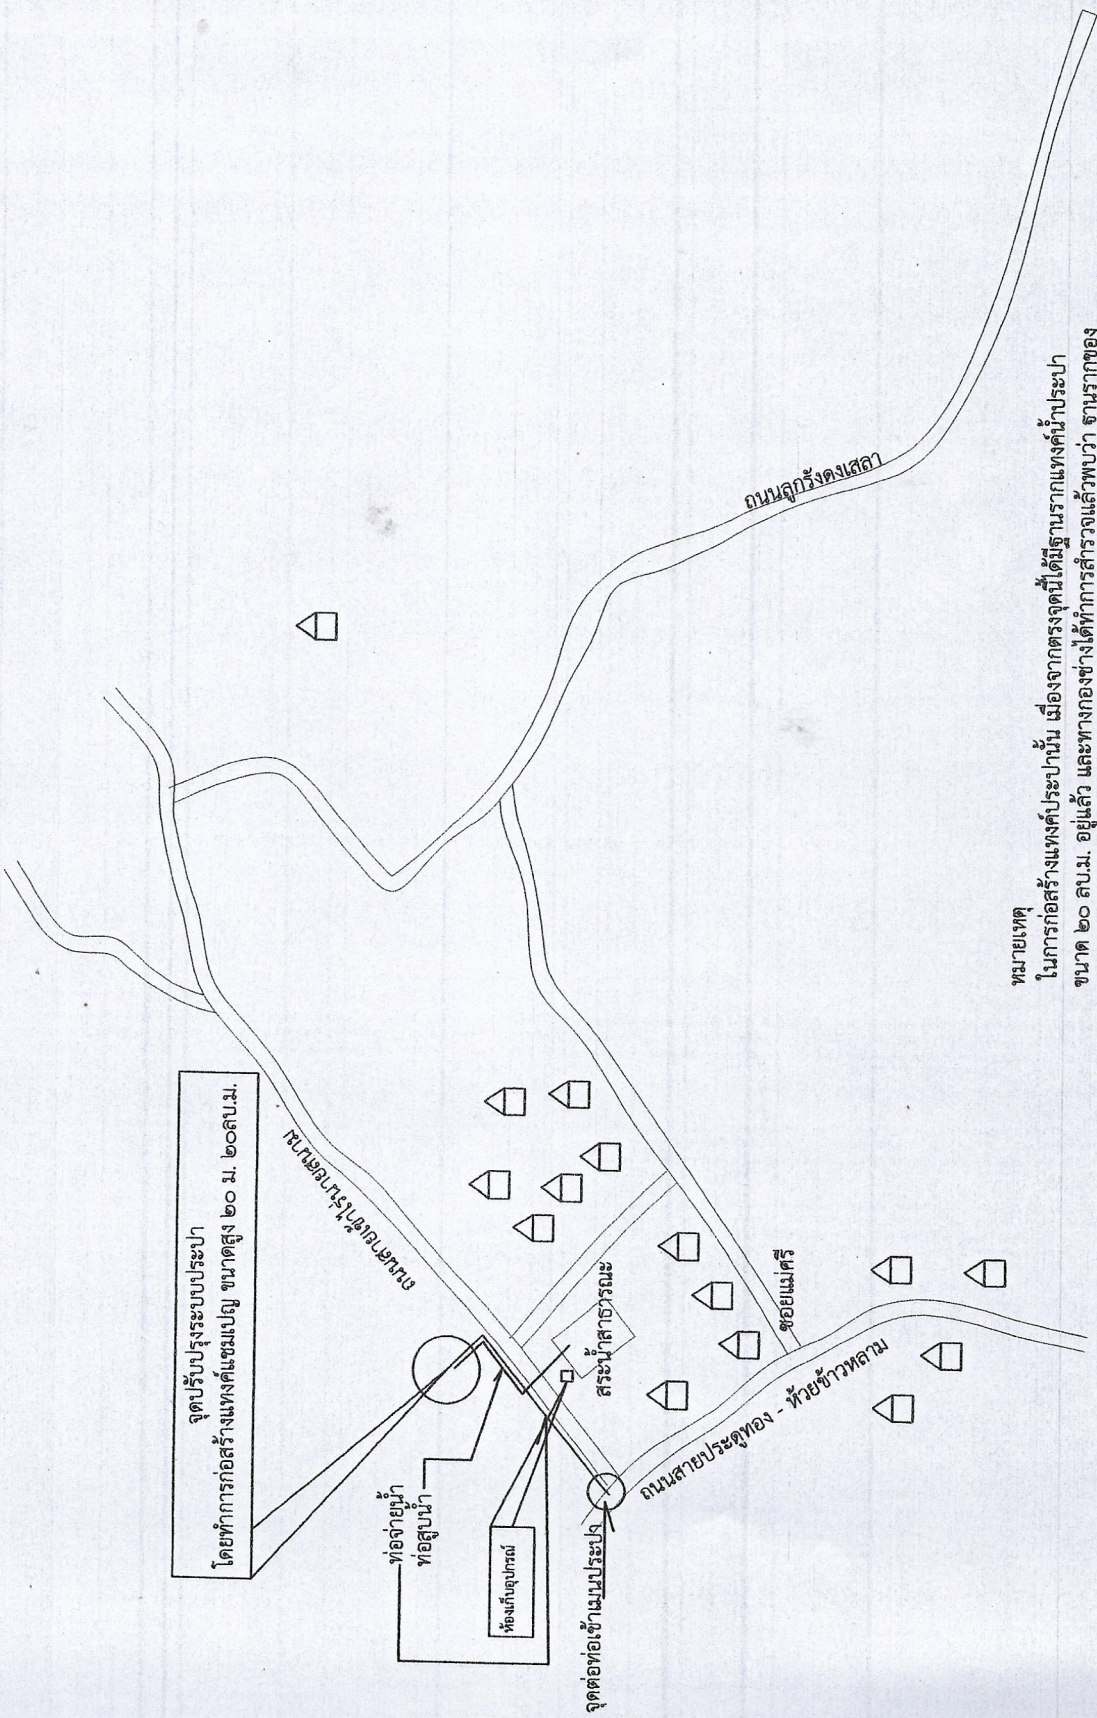

จุดปรับปรุงระบบประปา
โดยทำการก่อสร้างแห่งใหม่ขนาดสูง ๒๐ ม. ๒๐ ลบ.ม.

หมายเหตุ
ในการก่อสร้างแห่งนี้ได้มีฐานรากแห่งใหม่ไปประปา
ขนาด ๒๐ ลบ.ม. อยู่แล้ว และทางกองช่างได้ทำการสำรวจแล้วพบว่า ฐานรากของ
แห่งนี้ประปา ยังมี คุณภาพที่สมบูรณ์ จึงไม่ต้องทำการก่อสร้างฐานรากแห่งใหม่
ใหม่ จึงได้ใช้ฐานรากแห่งเดิม จะทำการก่อสร้างแค่แท่งประปา สูง ๒๐
เมตร ๒๐ ลบ.ม. เท่านั้น พร้อมทำการเดินท่อน้ำไปยัง ฐานประปาเดิม