



กรมการเกษตร  
กระทรวงมหาดไทย

แบบมาตรฐาน  
- ดยท. ค.ส.ล. ท.ร.ท. 0.15 ม.

เขียน  
นายประวิทย์ นุราตฤกษ์

สถาปนิก ส. ส.  
ว.ร.

นายพงษ์พันธ์ ภูวณภพสินธุ์  
วิศวกร ภ.ย. 5668


นายชัชเชษฐา ชาติวัฒน์หาการ  
ตรวจ ประสานคณะทำงาน

ว.อ.ไชยทัศน์  
นายวิฑูรย์ สิริชาติวงษ์


ว.ร.ร. 1  
8 ต.ค. 37

แบบต่อที่

ท.1-01

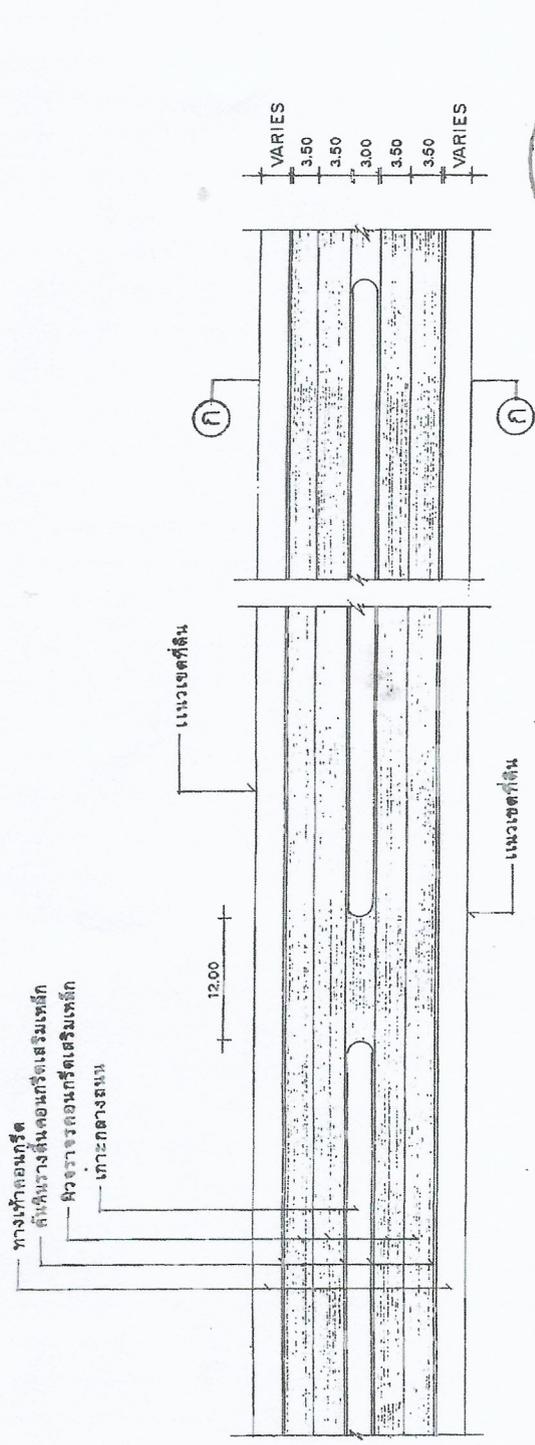

แปลนถนน ค.ส.ล. 1:50

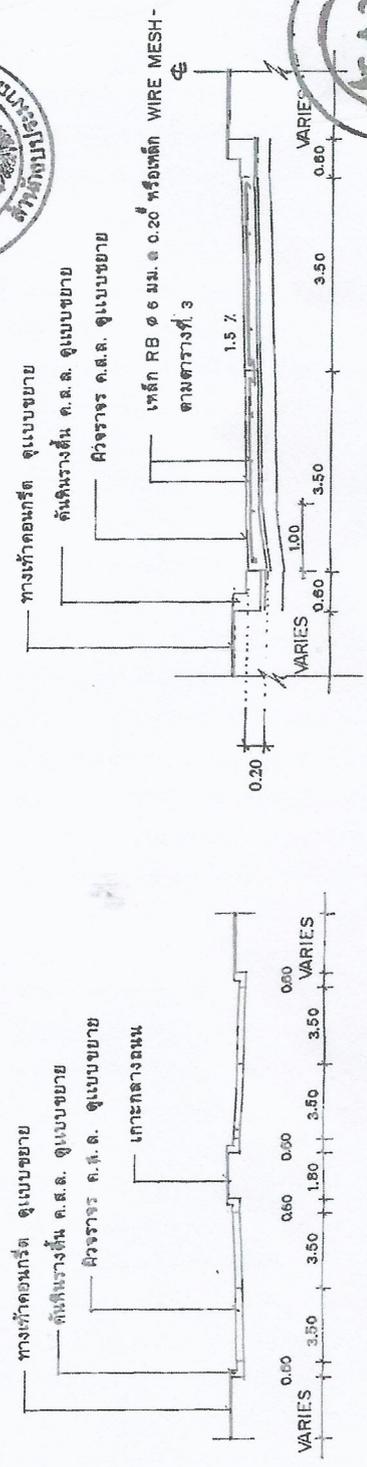

รูปตัด ก-ก 1:20

ขยายการผูกเหล็ก 1:75

