จุดเริ่มต้นโครงการ ตามพิกัดที่ ๔๗ P ๔๙๘๕๓๔ UTM ๑๕๕๔๒๗๒

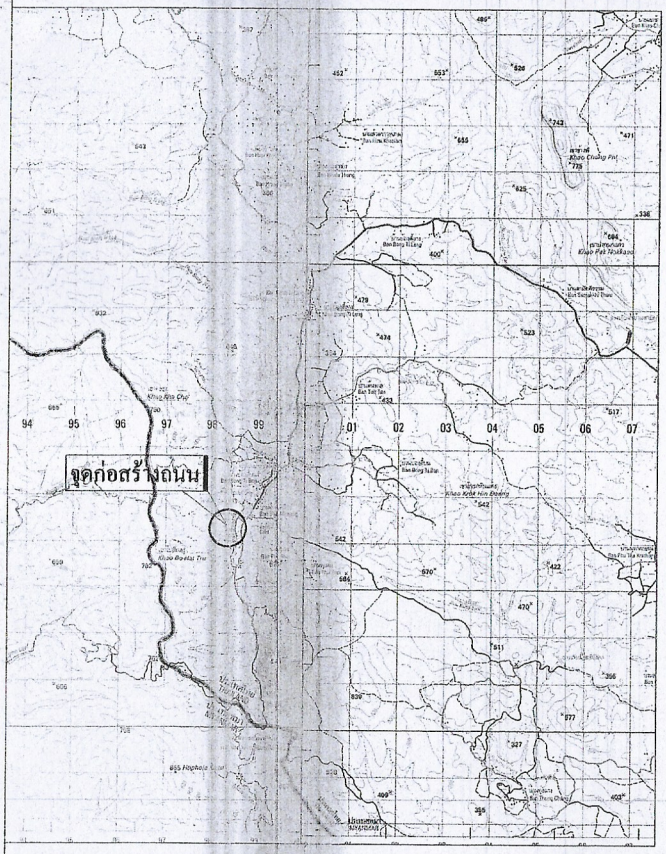

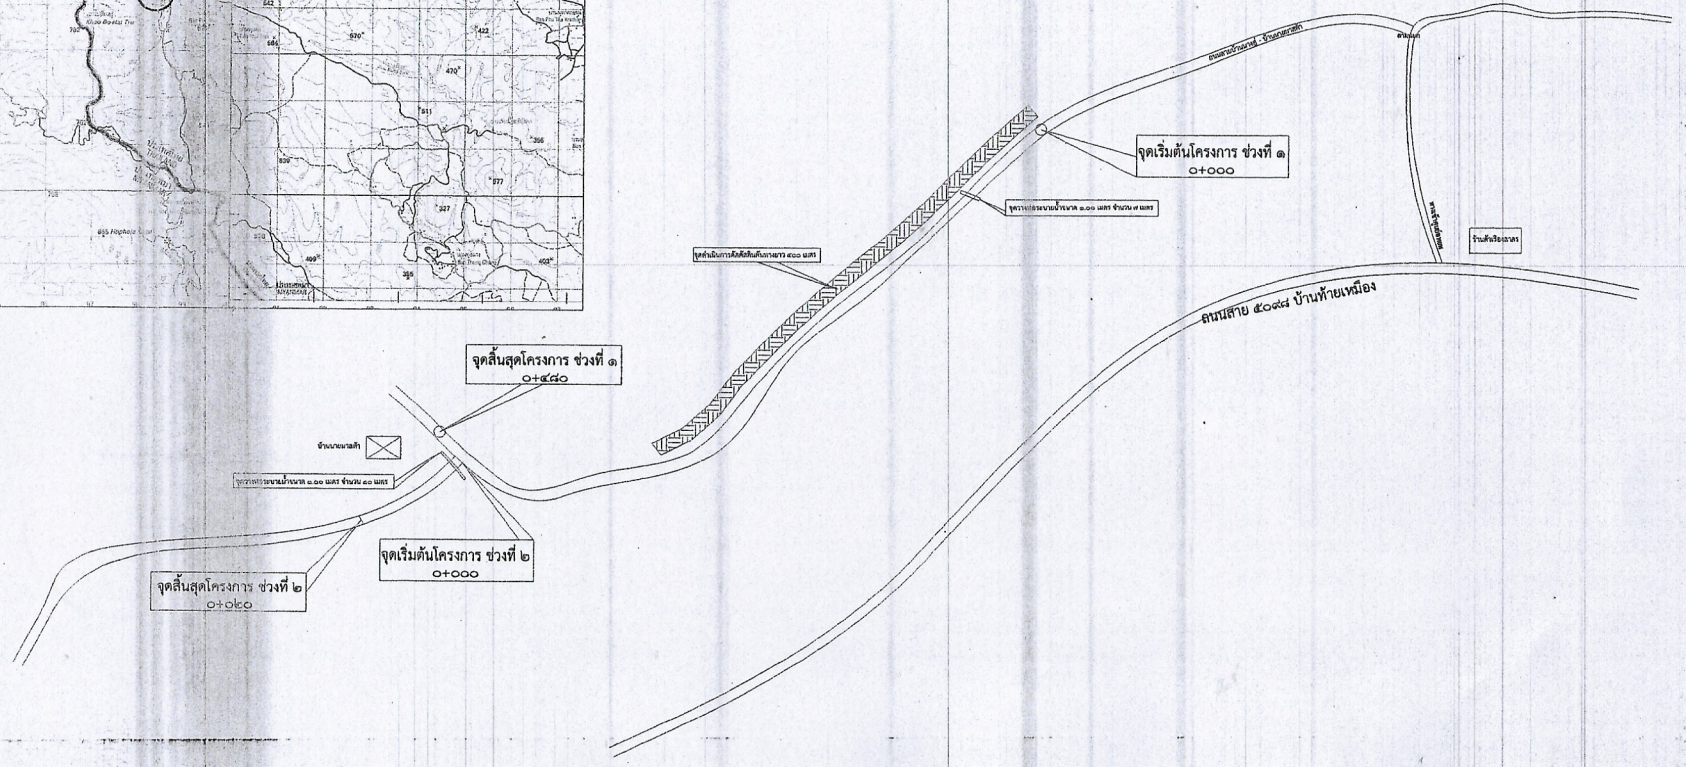

องค์การบริหารส่วนตำบลบ้องตี่ อ.ไทรโยค จ.กาญจนบุรี

โครงการ
โครงการปรับปรุงถนนลูกรังบดอัดแน่นสาย บ้านนายมาสต้า

สถานที่
เส้นทางสายบ้านนายมาสต้า
หมู่ที่ ๓ ต.บ้องตี้ อ.ไทรโยค จ.กาญจนบุรี

สำรวจ/เขียนแบบ
นายณัฐวุธ รัตนา
นายช่างโยธาชำนาญงาน

ตรวจสอบ
นายสมบัติ รักษา
หัวหน้าสำนักปลัด
รักษาราชการผู้อำนวยการกองช่าง

เห็นชอบ
นายสมบัติ รักษา
หัวหน้าสำนักปลัด
รักษาราชการแทน ปลัดองค์การบริหารส่วนตำบลบ้องตี้

อนุมัติ
นายนิทัศน์ ลูกอินทร์
นายกองค์การบริหารส่วนตำบลบ้องตี้

แบบแสดง
แผนที่พอสังเขป

มาตราส่วน :

วันที่ :

แบบเลขที่ :