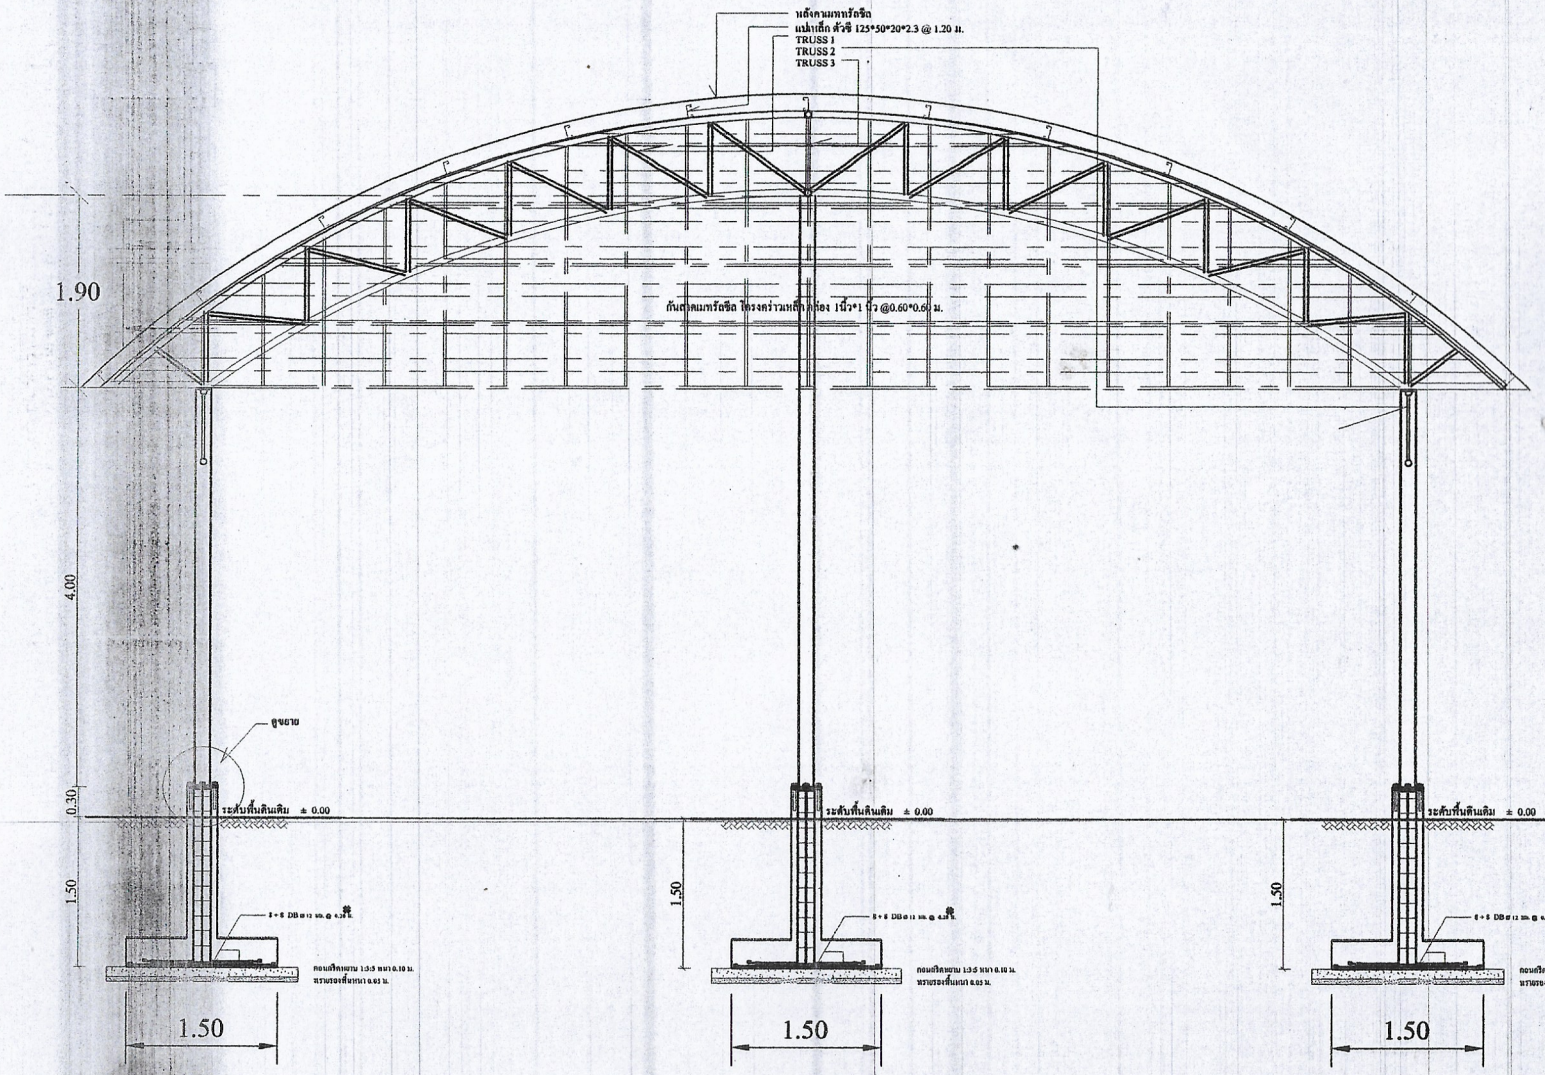

รูปตัด
no scale

องค์การบริหารส่วนตำบลบ้องตี้ อ.ไทรโยค จ.กาญจนบุรี

แบบ อาคารหลังคาโค้ง

สถานที่ ศูนย์พัฒนาเด็กเล็ก หมู่ที่ ๒
ต.บ้องตี้ อ.ไทรโยค
จ.กาญจนบุรี

สำรวจ/เขียนแบบ
นายณัฐวุธ รัตนา
นายช่างโยธาชำนาญงาน

รับรองแบบ

เห็นชอบ
นายสมบัติ รักษา
หัวหน้าสำนักปลัด
รักษาราชการแทน ปลัดองค์การบริหารส่วนตำบลบ้องตี้

อนุมัติ
นายนิทัศน์ ลูกอินทร์
นายกองค์การบริหารส่วนตำบลบ้องตี้

แบบแสดง
รูปตัด

มาตราส่วน :

วันที่ :

แบบเลขที่ :