




แบบ ท้องเก็บอุปกรณ์
สถานที่: สระแม่ศรี หมู่ที่ ๒ บริเวณบ้านพะซุงของ ค.บ.บ.ค. อ.โนนภูมิ จ.น่าน
สำรวจ/เขียนแบบ นายณัฐพงษ์ รัตน นายช่างโยธาชำนาญงาน
ตรวจสอบ นายณัฐพงษ์ รัตน นายช่างโยธาชำนาญงาน
เห็นชอบ นายสมศักดิ์ รัตนา หัวหน้าสำนักงานปศุสัตว์ จังหวัดน่าน
ศึกษา/ประเมิน: เกษตรกรที่เข้าร่วมค.บ.บ.ค. อ.บ.บ.ค.
นายพัน ฤทธิพร นายช่างบริหารส่วนตำบล
แบบแสดง รูปตัด
มาตราส่วน:
วันที่:
แบบเลขที่:


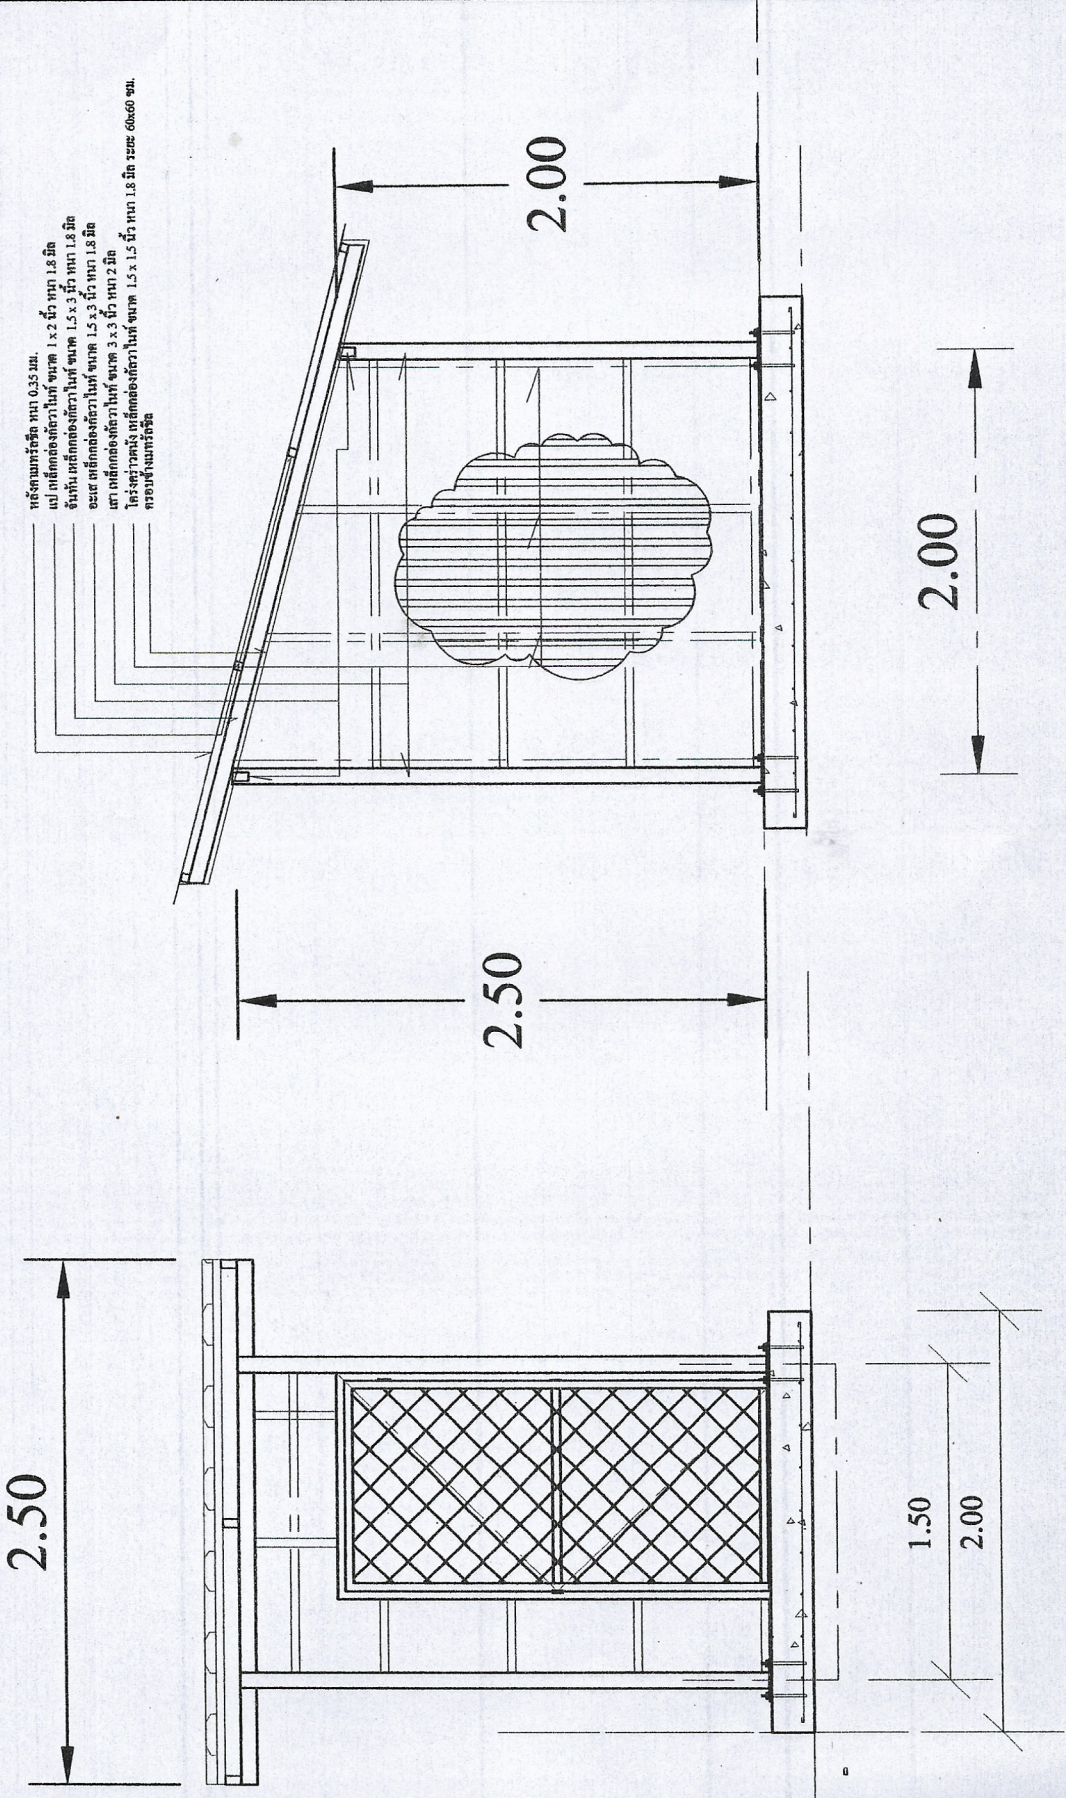

รูปตัด